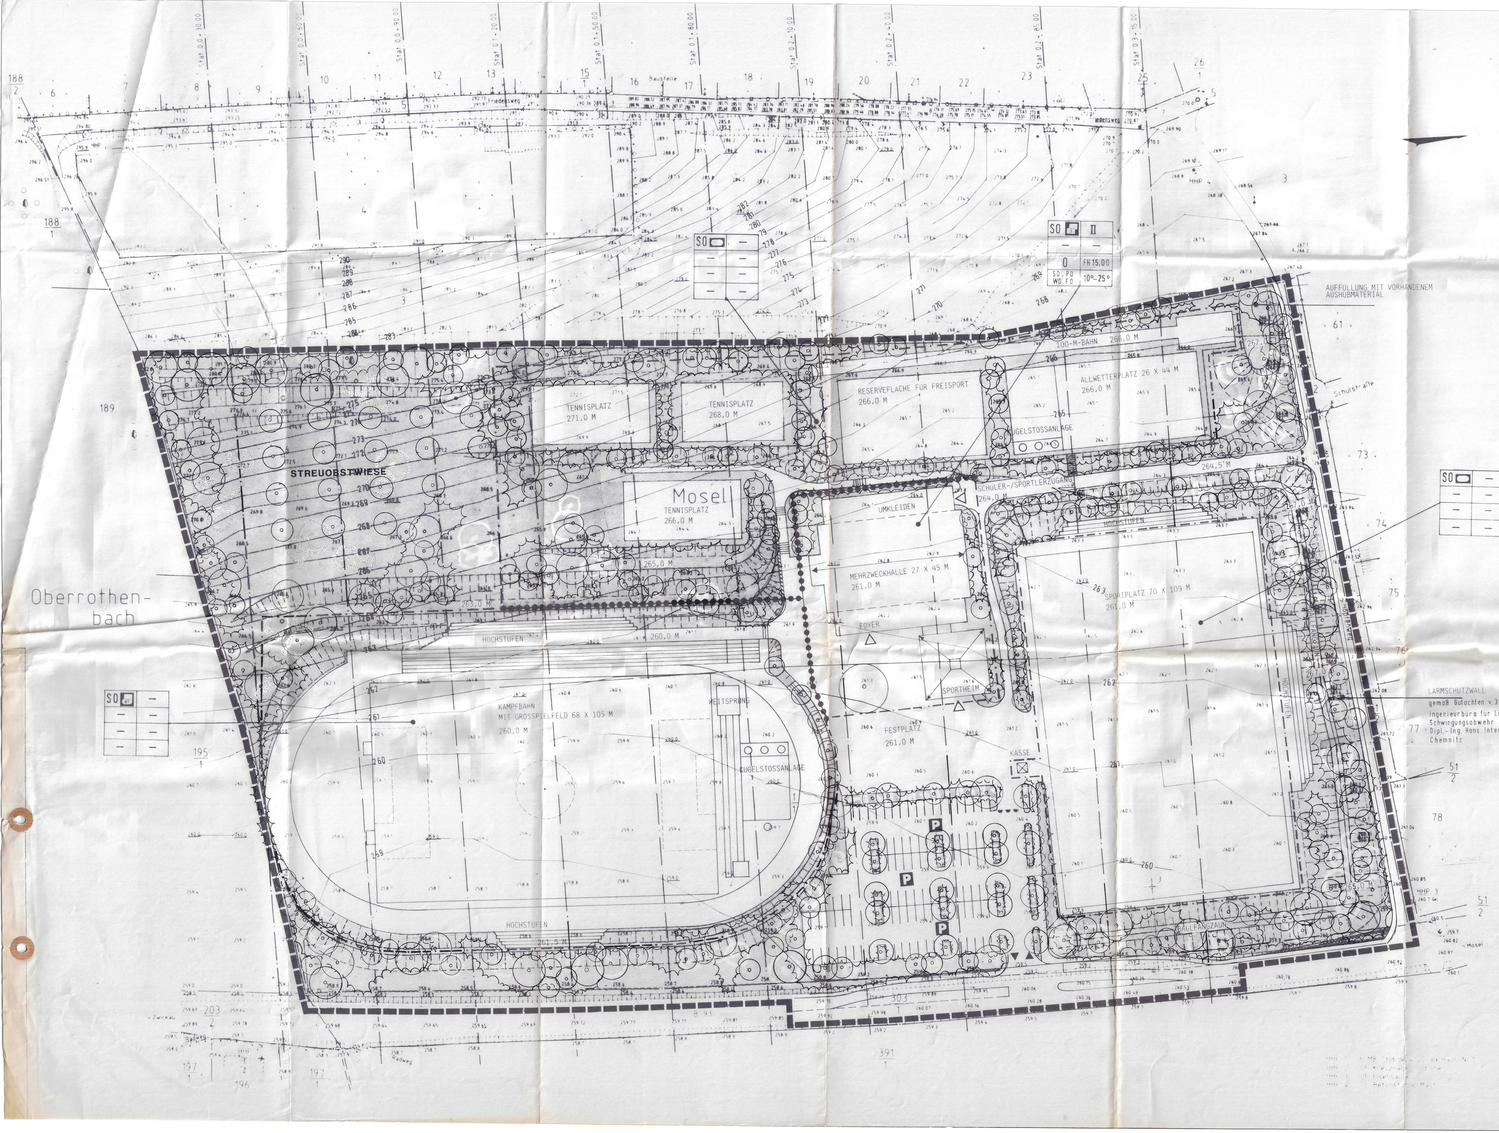

PFLANZENLISTEN ZUM BEBAUUNGSPLAN

PFLANZSCHEMA / SIGNATUR

PFLANZENLISTE 1: BÄUME

a) großkronige Bäume 1. Ordnung — **Signatur**

- Acer platanoides * in Sorten
- Acer pseudoplatanus *
- Fraxinus excelsior
- Pinus silvestris
- Populus alba
- Quercus robur *
- Tilia cordata
- Ulmus carpinifolia

b) mittel- und kleinkronige Bäume 2. Ordnung — **Signatur**

- Acer campestre
- Alnus incana
- Betula verrucosa *
- Carpinus betulus
- Crataegus laevigata 'Paul's Scarlet' *
- Malus silvestris
- Prunus avium *
- Prunus padus *
- Salix daphnoides
- Sorbus aucuparia *

c) Obstbäume nach lokalen Sorten — **Signatur**

im Bereich der Streuobstwiesen

* Arten zur Stellplatzbegrünung und im Straßenbegleitgrün

Mindestgröße für Bäume 1. Ordnung: 16 bis 18 cm Stammumfang
3 x verschulte Pflanzen

Mindestgröße für Bäume 2. Ordnung: 14 bis 16 cm Stammumfang
3 x verschulte Pflanzen

Anzahl gemäß Planeintrag

PFLANZENLISTE 2:

Sträucher und Wildgehölze für Deck- und Schutzpflanzung — **Signatur**

Acer campestre	Ac
Carpinus betulus	Cb
Corylus avellana	Ca
Cornus sanguinea	Cs
Crataegus monogyna	Cm
Crataegus oxyacantha	Co
Euonymus europaeus	Ee
Ligustrum vulgare	Ll
Lonicera xylosteum	Lx
Prunus spinosa	Ps
Rhamnus cathharticus	Rh
Ribes alpinum	Ri
Rosa canina	Rc
Rosa rubiginosa	Rr
Salix caprea	Sc
Sambucus nigra	Sn
Sambucus racemosa	Sr
Viburnum lantana	Vl

1 Strauch pro m2, mindestens 2 x verschulte Pflanzen

Größe: mindestens 80/100 oder je nach Art und Habitus

Solitärsträucher: Breite mindestens 100 bis 150
Höhe mindestens 200 bis 250

PFLANZSCHEMA FÜR DECK- UND SCHUTZPFLANZUNG MIT STRÄUCHERN UND BÄUMEN DER PFLANZENLISTE 2

Typ I: (niedere)

Rl	Rl	Rl	Rl	Lx	Ac	Lx	Lx	Rc	Rc	Rc	Rc	Rc	Rc	Ac	Rc	Lx	Lx	Lx	Lx
Rl	Rl	Rl	Lx	Lx	Lx	Lx	Lx	Rc	Rc	Rc	Rc	Rc	Rc	Rl	Rl	Rl	Lx	Lx	Lx
Ee	Cb	Ee	Ee	Ee	Ee	Pa	Pa	Pa	Pa	Pa	Cb	Cb	Cb	Rl	Rl	Rl	Rl	Rh	Rh
Ee	Ee	Ee	Ee	Ac	Ac	Pa	Pa	Pa	Pa	Pa	Rl	Rl	Rl	Rl	Rl	Rl	Rh	Rh	Rh
Ee	Ee	Ee	Ee	Ac	Ac	Pa	Pa	Pa	Pa	Pa	Rl	Rl	Rl	Rl	Rl	Rl	Rh	Rh	Rh

Typ II: (mittlere)

Sr	Sr	Sr	Sr	Ca	Sc	Sc	Rr	Rr	Rr	Sr	Sr	Sr	Sr	Cs	Cs	Cs	Cs	Cs	Cs	Rr	Rr	Rr	Rr
Sr	Sr	Sr	Sr	Sc	Sc	Sc	Rr	Rr	Cb	Sr	Sr	Cs	Cs	Cs	Cs	Cs	Cs	Rr	Rr	Rr	Rr
Sn	Sn	Sn	Sn	Sc	Sc	Sc	Rr	Rr	Sr	Sr	Vl	Vl	Vl	Vl	Vl	Vl	Cs	Cs	Cs	Cs
Sn	Sn	Cb	Vl	Vl	Vl	Sc	Sc	Sc	Sc	Sc	Sn	Sn	Sn	Vl	Cb	Vl	Cs	Cs	Cs
Sn	Sn	Vl	Vl	Vl	Vl	Vl	Sc	Sc	Sc	Sc	Sn	Sn	Sn	Sn	Vl	Vl	Cs	Cs	Cs

Typ III: (höhere)

Cb	Cb	Cb	Cb	Cb	Ca	Ca	Ca	Ca	Ca	Ca	Ca	Ca	Ca	Ca	Sl	Sl	Sl	Sc	Sc	Co	Co
Cb	Cb	Cb	Cb	Cb	Ca	Ca	Ca	Ca	Ca	Ca	Ca	Ca	Sc	Sc	Sc	Sc	Sc	Sc	Co	Co	Co
Cb	Cb	Cb	Cb	Cb	Cm	Cm	Ca	Ca	Ac	Ac	Sc	Sc	Sc	Sc	Sc	Sc	Sc	Sc	Co	Co	Co
Cm	Cb	Cb	Cb	Cm	Cm	Cm	Ac	Ac	Ac	Ac	Ac	Ac	Ac	Ac	Ac	Sc	Sc	Co	Co	Co	Co
Cm	Cm	Cm	Cm	Cm	Ac	Ac	Ac	Ac	Ac	Ac	Ac	Ac	Ac	Ac	Ac	Sc	Sc	Co	Co	Co	Co

PFLANZENLISTE 3:

Intensivbegrünung an Gebäuden

a) Sträucher/Gehölze

- Berberis julianae
- Chaenomeles speciosa
- Deutzia gracilis
- Forsythia intermedia
- Philadelphus coronarius
- Philadelphus x virginalis
- Rosa multiflora
- Spiraea x vanhouttei
- Syringa x chinensis
- Syringa vulgaris
- Viburnum fragrans
  Park- und Strauchrosen
  Edelrosen in Sorten

b) Stauden

- Geranium endressii
- Geranium macrorrhizum 'Spessart'
- Hypericum calycinum
- Pachysandra terminalis
- Waldheimia tenuifolia
- Symphytum grandiflorum
- Anemonen in Sorten
- Epimedium in Sorten

PFLANZENLISTE 4:

Verkehrsbegleitgrün Unterpflanzung

- Cotoneaster dammeri 'Skogholm'
- Lonicera pileata
- Potentilla fruticosa in Sorten
- Spiraea x bumalda 'Anthony Waterer'
- Spiraea japonica 'Little Princess'
- Stephanandra incisa 'Crispa'
  Bodendeckende Rosen in Sorten

PFLANZENLISTE 5:

Kletterpflanzen zur Zaun- und Mauerbegrünung

- Clematis vitalba
- Euonymus fortunei 'Vegetus'
- Hedera helix
- Hydrangea petiolaris
- Parthenocissus quinquefolia
- Parthenocissus tricuspidata 'Veitchii'
- Polygonum aubertii

Größen: 2 x verschulte Pflanzen, Co., 3 - 5 Triebe

ZEICHENERKLÄRUNG

- SO — Sonderpavilon
- Sportplatz
  Kompfbahn/Typ B mit Zuschaueranlage
- Mehrzweckhalle mit 3 Kleinspielfeldern / Vereinshalle
- Sportanlagen
- II — Zahl der Vollgeschosse
- Offene Bauweise
- SS PD / WD FE — Satteldach, Flachdach, Pultdach, Walmdach
- FH:10,00 — Max. Firsthöhe über EFH in Meter
- 10-25° — Dachneigung
- Hauptfirstrichtung
- Baugrenze
- Abgrenzung unterschiedlicher Nutzungen
- Öffentliche Parkplätze
- Fußweg
  Vorplatz
- Begrünung der Flächen, die von der Bebauung freizuhalten sind (Sichtflächen)
- Öffentliche Grünflächen
- Böschungen
- Stützmauern
- Pflanzgebot
- 261,0 M — Höhenangaben über NN
- Eingeschränktes Zufahrtsverbot
- Ein- und Ausfahrt
- Straßenlampe
- Grenze des räumlichen Geltungsbereichs des Bebauungsplanes

Füllschema der Nutzungsschablone:

Baugebiet	Zahl der Vollgeschosse
Grundflächenzahl	Geschoßflächenzahl
Bauweise	max. Firsthöhe über EFH
Nutzungsart	Dachneigung

Aufstellungsbeschluß am
(§ 2 Abs. 1 BauGB)

Verbandsbeschluß des Aufstellungsbeschlusses am
(§ 2 Abs. 1 Satz 2 BauGB)

Bürgerbeteiligung
(§ 2 Abs. 2 BauGB)

Auslegungsbeschluß am
(§ 3 Abs. 2 BauGB)

Öffentliche Auslegung des Entwurfs vom
(§ 3 Abs. 2 BauGB)
bis

Auslegung öffentlich bekanntgemacht am
(§ 3 Abs. 2 BauGB)

Satzungsbeschluß am
(§ 10 Abs. 1 BauGB)

Ausgefertigt:
Mosel, den .....

Angezeigt gem. § 11 BauGB am

Rechtskraft durch Bekanntmachung
der Genehmigung gem. § 12 BauGB am

geändert: 01.09.92
geändert: 22.05.92

BEBAUUNGSPLAN SPORT- UND FREIZEITSTÄTTEN MOSEL-SÜD B 93/175

MOSEL

MAßSTAB 1:500
DATUM 5.12.91
GAESBIET 1,11 m²

PLANUNG: DIPL.-ING. D. RADLE
STADTPLANER BDA
FR. ARCHITEKT BDA
RAVENSBURGER STR. 14
7980 RAVENSBURG
TEL. (07 51) 1 40 91
FAX (07 51) 2 36 30

BAUHERR: GEMEINDE MOSEL

PLAN-NR. B 120.1
ÄNDERUNGS-NR.

RUDOLF LINKE
FREIER LANDSCHAFTSARCHITEKT BDLA
KLOSTERBERGSTR. 22
7988 WANGEN IM ALLGÄU
TELEFON (07522) 4275
TELEFAX (07522) 45053

BEBAUUNGSPLAN
SPORT- UND FREIZEITSTÄTTEN
MOSEL - SÜD B93/175
BEPFLANZUNGSPLAN

Datum: 24.09.92 | Gezeichnet: RL/GD | Geändert:

Plan-Nr. 92.083/1
Maßstab 1:500
Format —